



NOTES D'INSTALLATION IMPORTANTES

- Mesurez la distance entre le système et le panneau de contrôle et commandez la bonne longueur de fils dans l'avis d'installation. Les longueurs disponibles sont de 12m (40'), 27m (90') et 42m (140');
- Si plus de 600mm de hauteur de cheminée est prévue, des extentions de conduites doivent être posées;
- Le système doit être rempli à l'eau claire avant le démarrage.


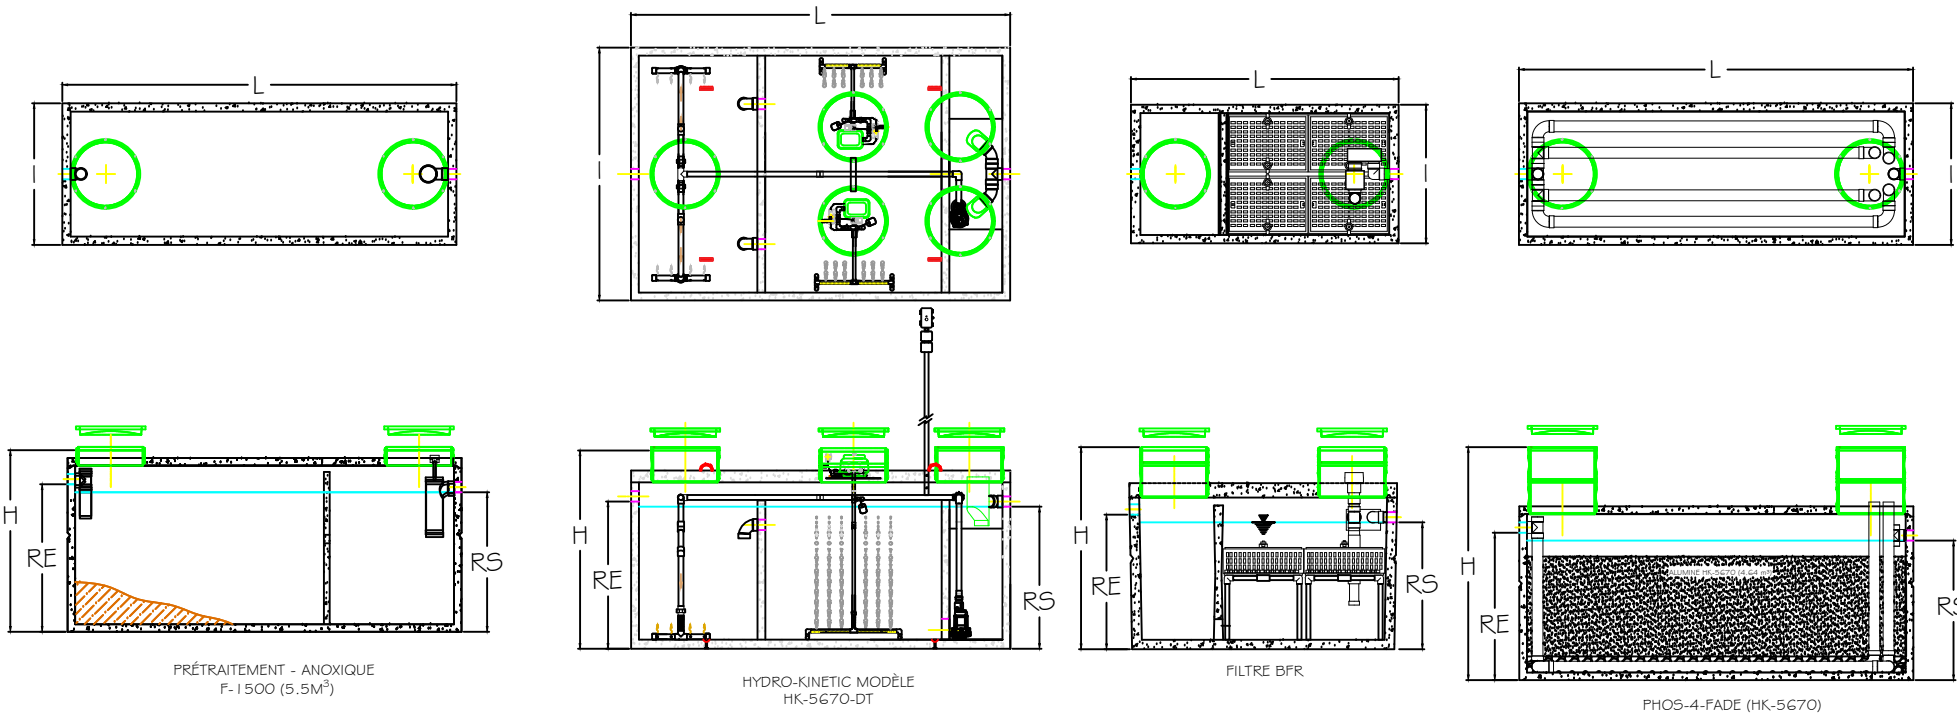


HK-5670-DT	Fabricant	L	I	H	RE	RS						
		Réservoir #1 (prétraitement / anox)										
	Rénova	150"	54"	71"	57"	54"						
	Lacasse	151"	54"	72"	58"	54"						
	Aubert	126"	66"	72"	55"	52"						
	BPA	126"	66"	71"	57"	54"						
		Réservoir #2 (aérobie / décanteur)										
	Moose Creek	145"	97"	77"	56"	54"	Fabricant	L	I	H	RE	RS
		BFR						Phos-4-Fade				
	Rénova	102"	53"	78"	51"	48"	Rénova	150"	54"	89"	57"	54"
	Lacasse	102"	54"	77"	51"	48"	Lacasse	151"	54"	90"	58"	54"
	Aubert	102"	55"	78"	51"	48"	Aubert	126"	66"	90"	55"	52"
	BPA	102"	54"	78"	49"	46"	BPA/ Genest	126"	66"	89"	57"	54"

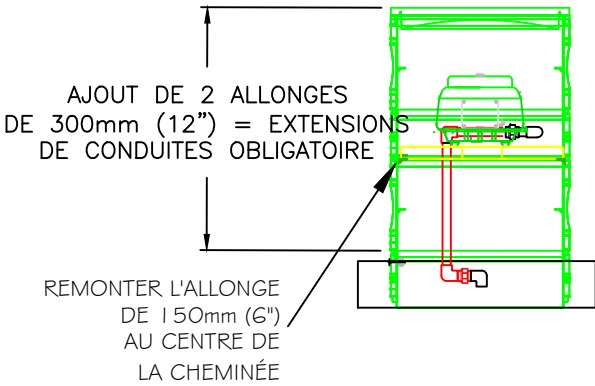

INSTALLATION AVEC PLUS DE 600mm (24")
D'ALLONGES AU DESSUS DE LA DALLE

NOTE: IL EST DE LA RESPONSABILITÉ DE L'ENTREPRENEUR D'ASSURER UN ÉMISSAIRE À L'ÉPREUVE DU GEL ET DES REFOULEMENTS

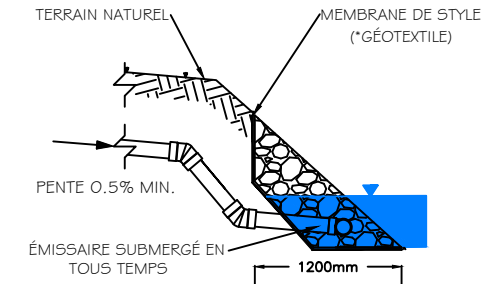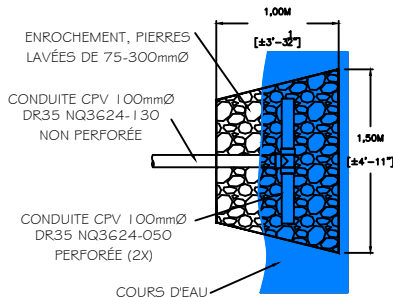

ÉMISSAIRE AU COURS D'EAU TYPE

POIDS DES RÉSERVOIRS

Réservoir #1 : 11 200 à 12 800 lbs
Réservoir #2
- Dalle : 5 430 lbs
- Cuve : 12 670 lbs
-Total : 18 100 lbs
Réservoir BFR : 7 200 à 9100 lbs
Phos-4-Fade : 11 200 à 12 800 lbs

NOTE:

DANS LE CAS OÙ LE SYSTÈME EST ALIMENTÉ PAR UN POSTE DE POMPAGE D'EAUX BRUTES, LE DÉBIT DE CE DERNIER DOIT ÊTRE AJUSTÉ DE MANIÈRE À RESPECTER LES CRITÈRES DU MELCC RELATIF AUX TAUX DE CHARGE À L'ENTRÉE DES DÉCANTEURS ET FOSSES SEPTIQUES SOIT 1.8 m³/m².d (réf: Guide pour l'étude des technologies conventionnelles du traitement des eaux usées d'origine domestique)

NOTE:

DANS LE CAS OÙ L'EAU TRAITÉE EST REJETÉE EN SURFACE L'ENTREPRENEUR DOIT AMÉNAGER LE REJET DE MANIÈRE À ÉVITER LE REFOULEMENT ET LE GEL.

REV. TECH.	DESCRIPTION
DATE D'ÉMISSION	REVISIONS ET EMISSIONS

SCeaux

Enviro-STEP Technologies inc.
info@enviro-step.ca | www.enviro-step.ca | 1.877.925.7496

CLIENT			
PROJET			
TITRE			
HYDRO-KINETIC			
MODÈLE HK-5670-P-UV-DT			
date 02/2025	concu NORWECO	dessine JCH	approuve DM
echelle AUCUNE	projet consultant		projet client
dessin numero			revision